

P1

Z1

řešené území

hranice ploch přestavby

hranice zastavitelných ploch

Záznam u účinnosti

správní orgán vydávající
změnu územního plánu

označení správního orgánu

číslo jednací

datum vydání

datum nabytí účinnosti

oprávněná
úřední osoba
pořizovatele

jméno a příjmení

funkce

projektant


Ing. arch. Ladislav Bareš

atelier:

PAFF - architekti
Ing. arch. Ladislav Bareš
Ing. arch. Michaela Štádlarová

Na Zájedzu 18/1946
101 00 Praha 10

Ing. arch. Ladislav Bareš,
autorizovaný architekt ČKA 03 123

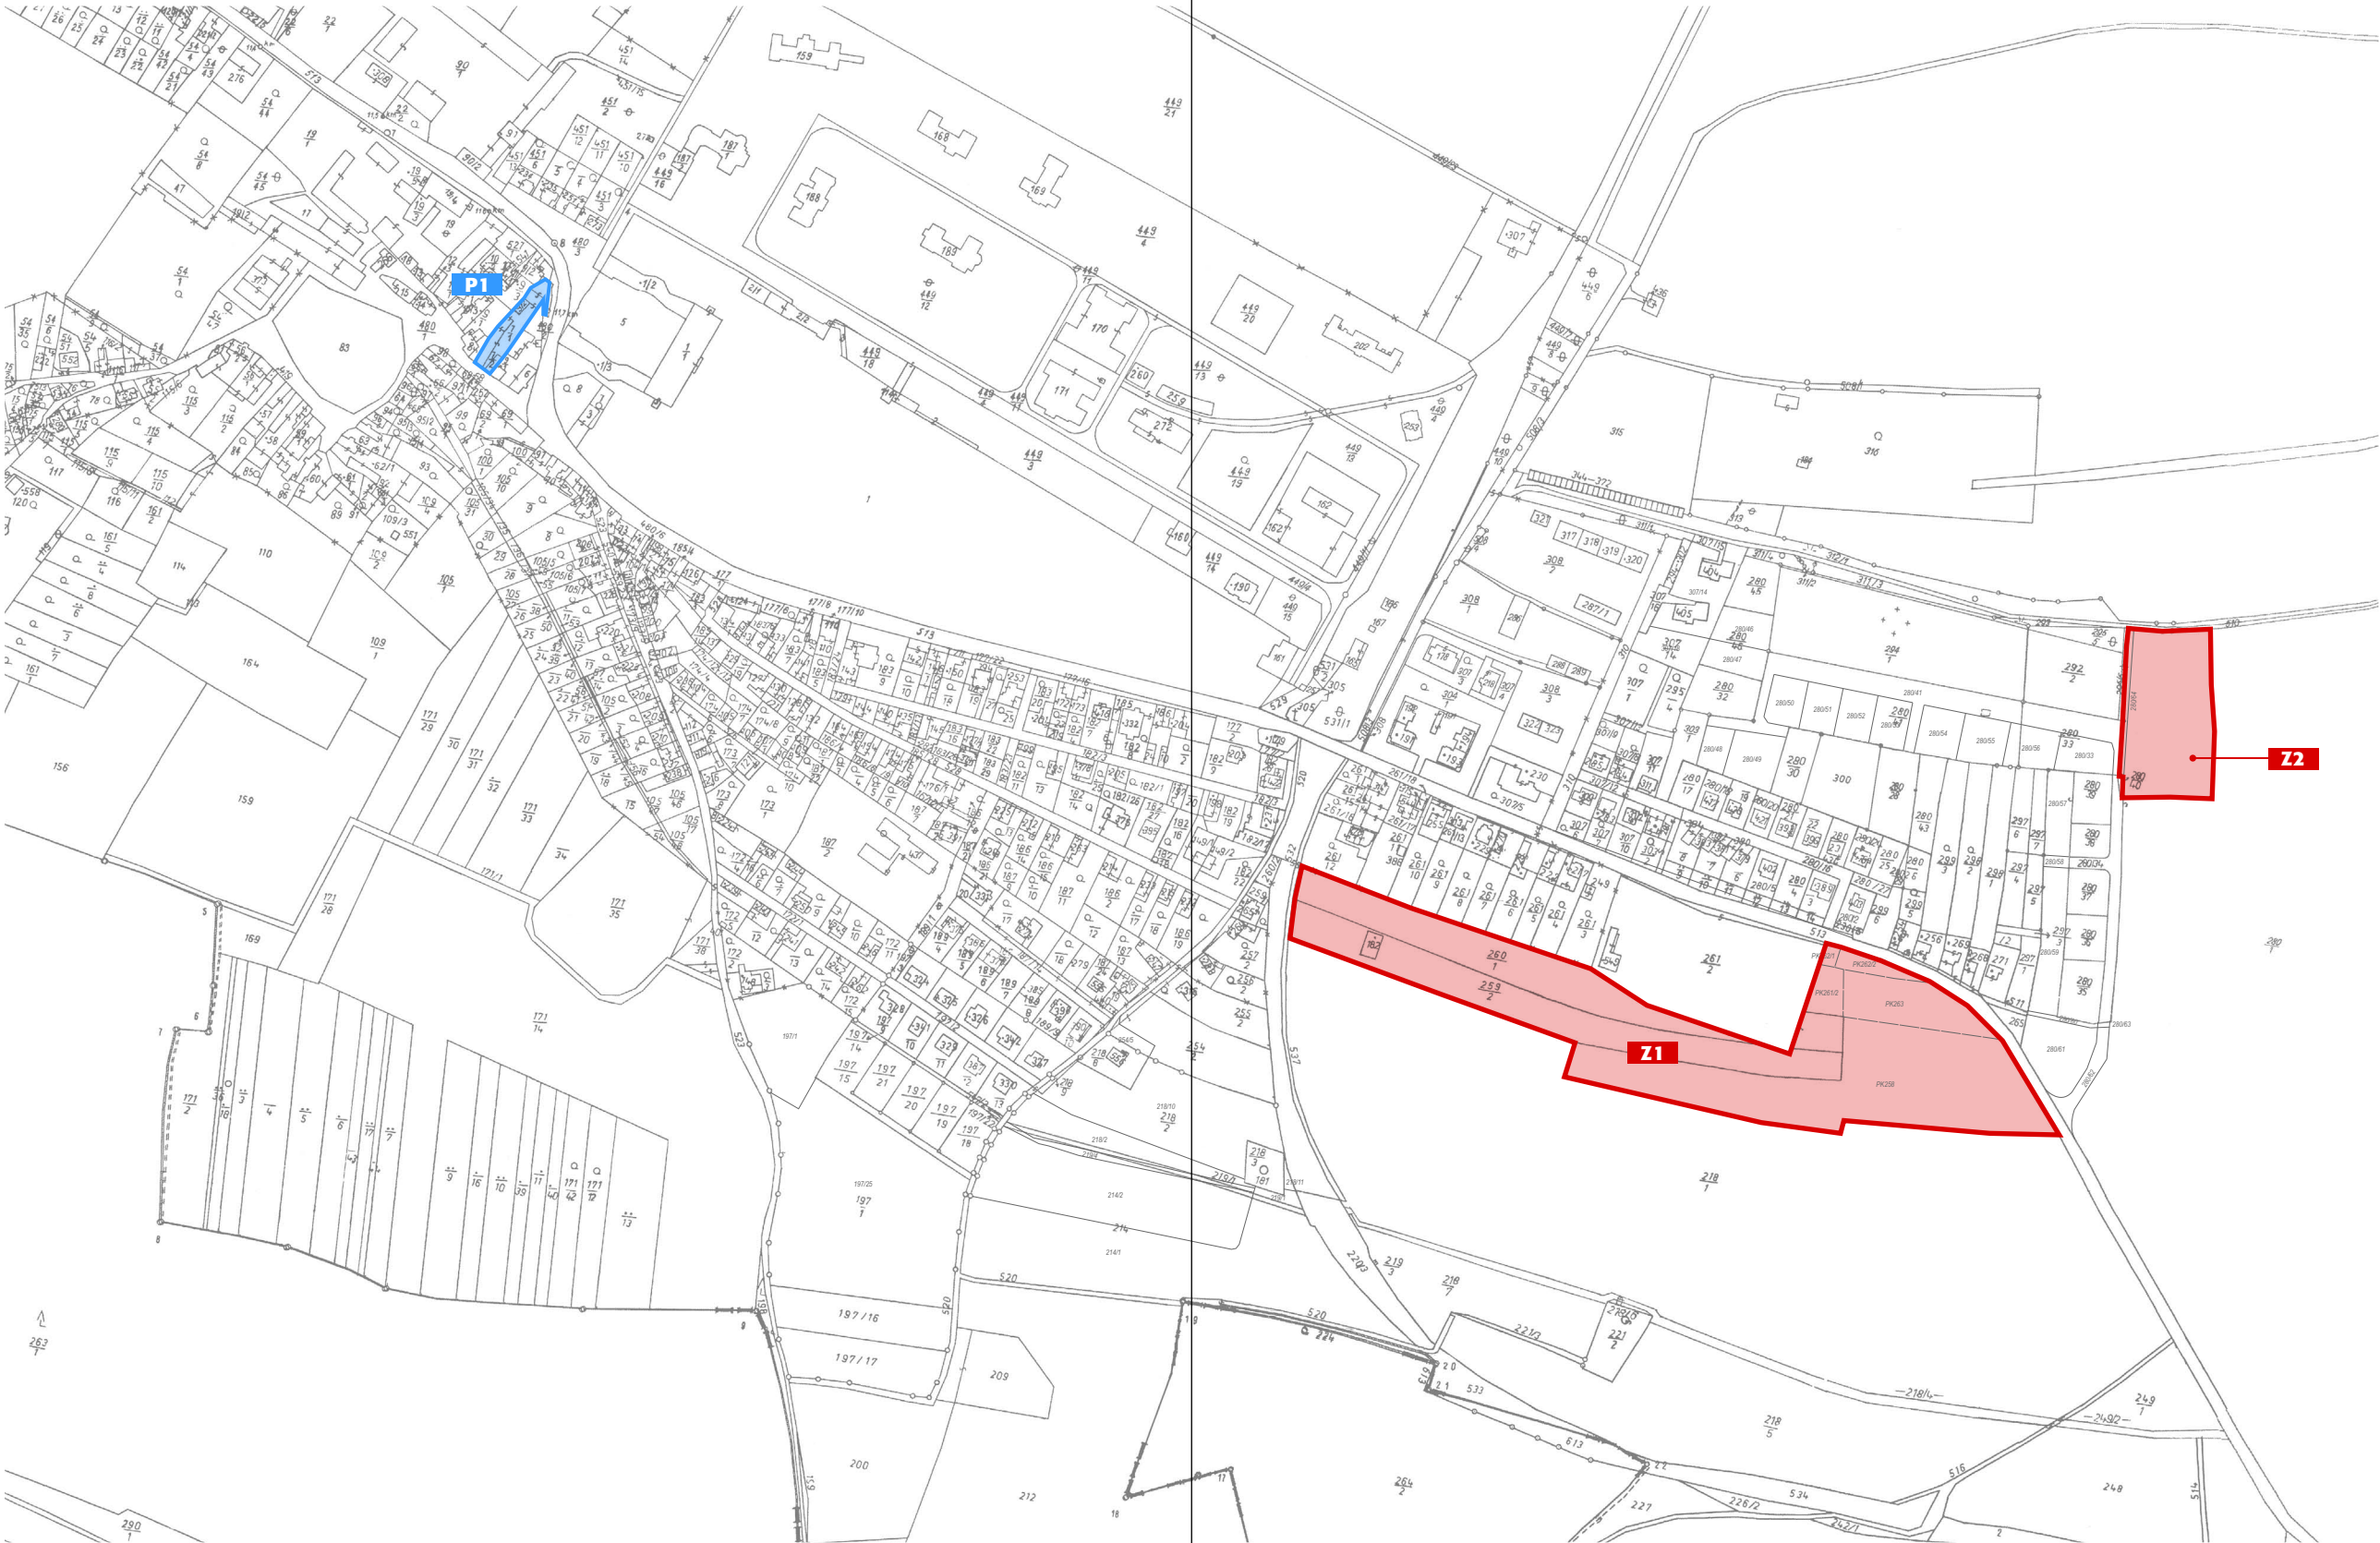

1

VÝKRES ZÁKLADNÍHO
ČLENĚNÍ ÚZEMÍ

- ZMĚNA Č. 6 ÚP HORNÍ BEŘKOVICE

(M 1: 5000)
ČERVEN 2009