




Schematický plánek D0 - celková situace

Silnice III/24627 od křižovatky s III/24633 k hranicím Stř. kraje

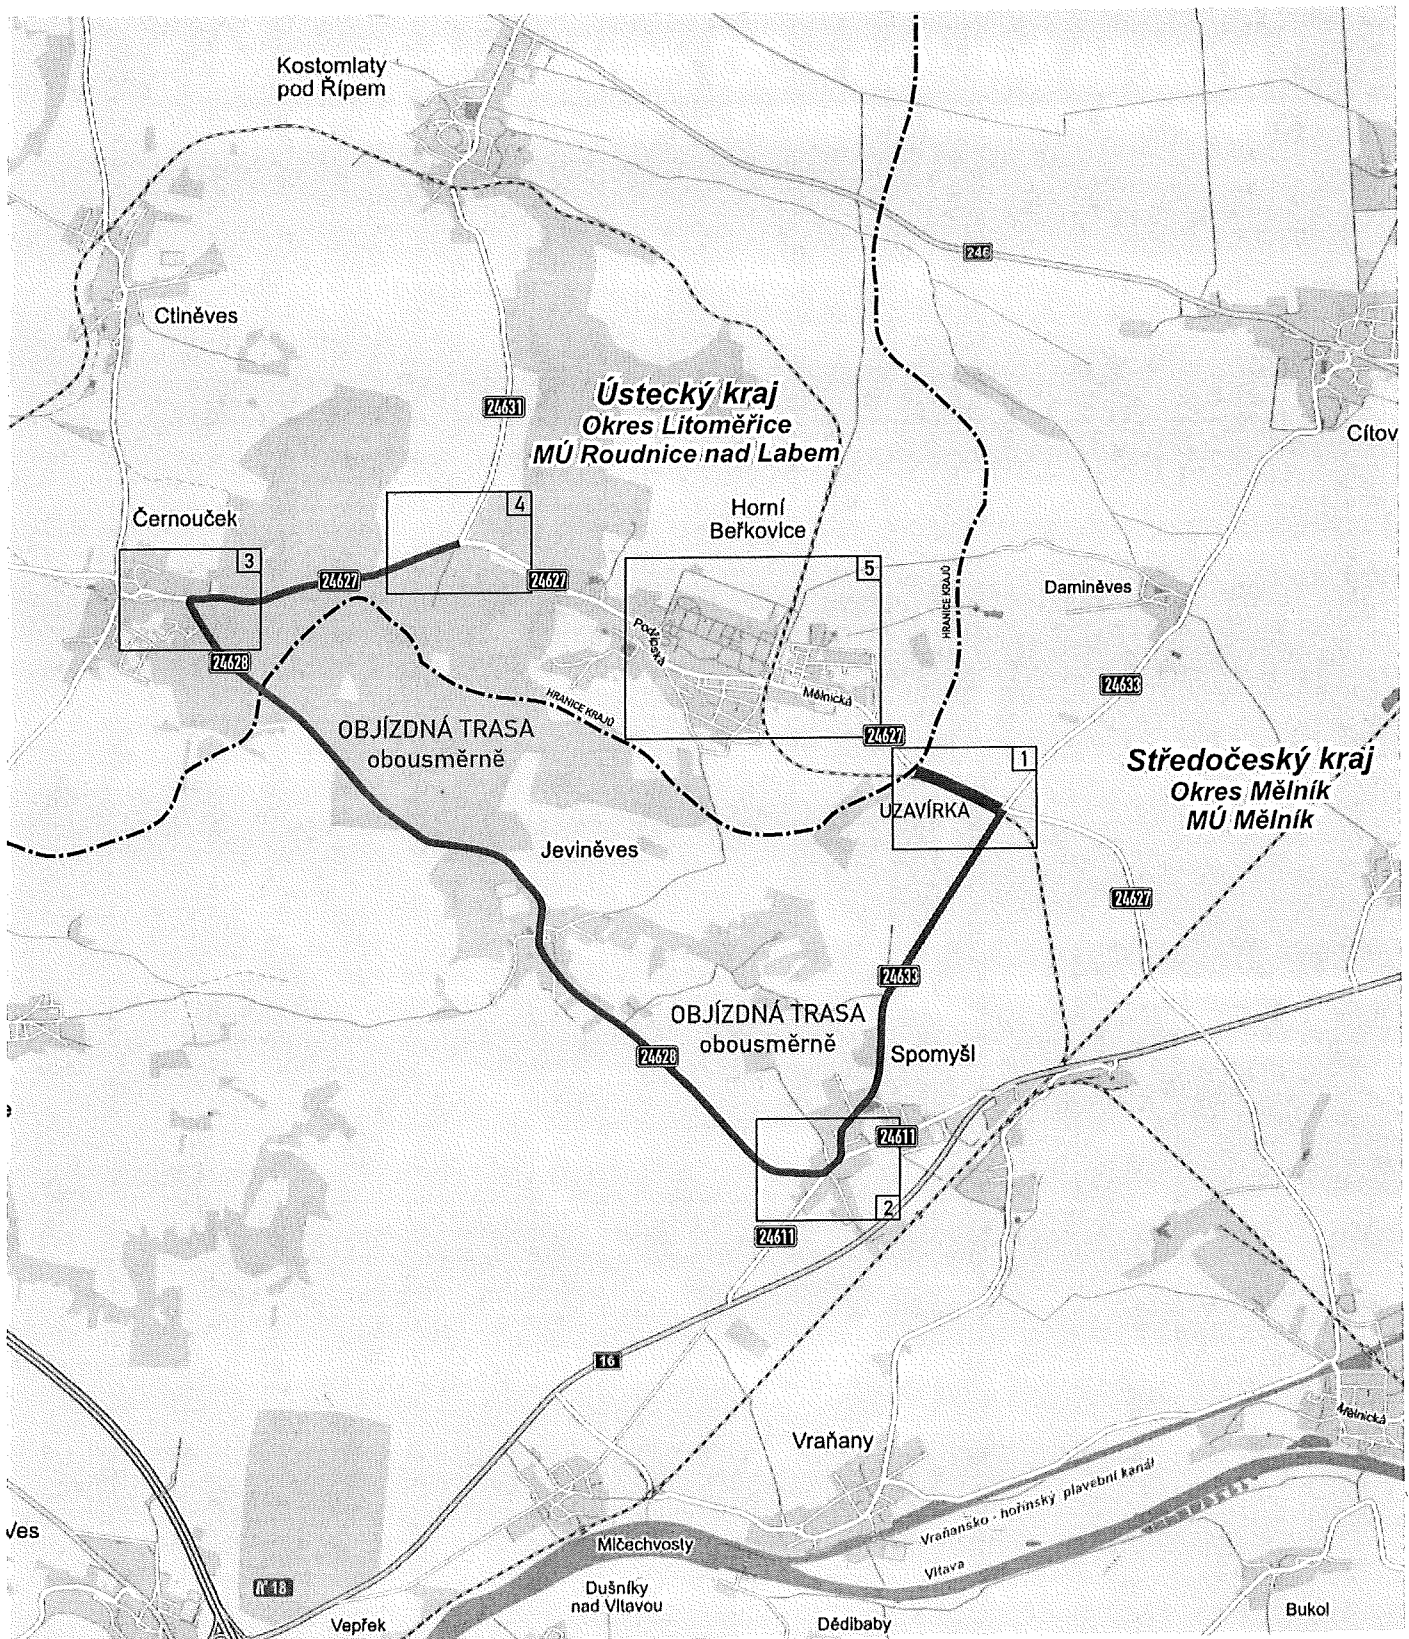


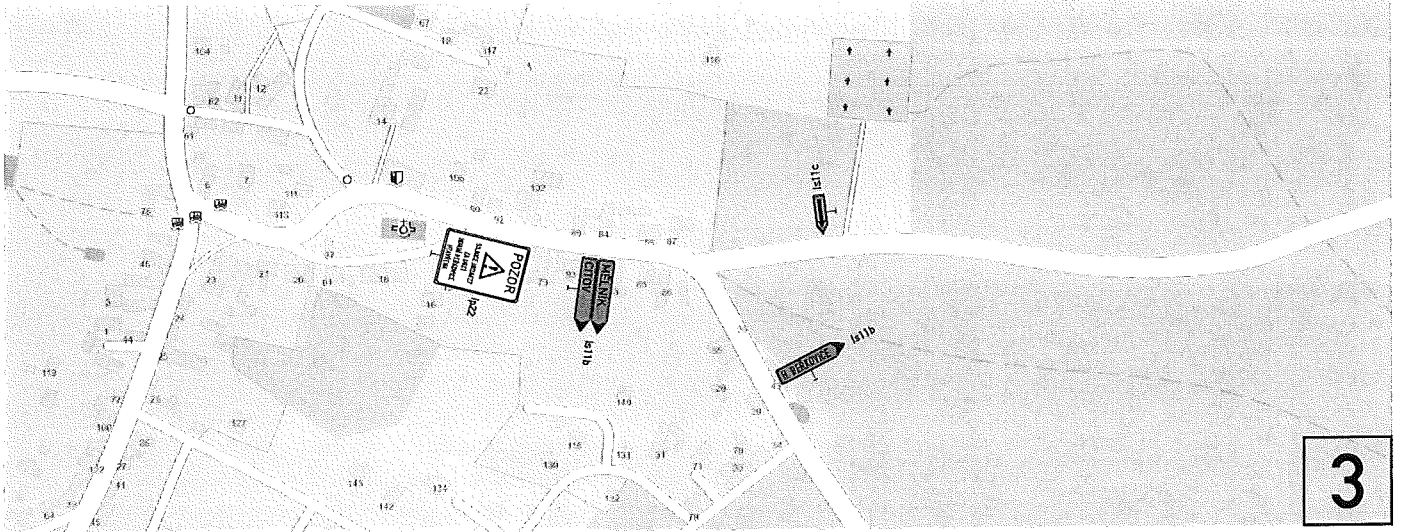

3

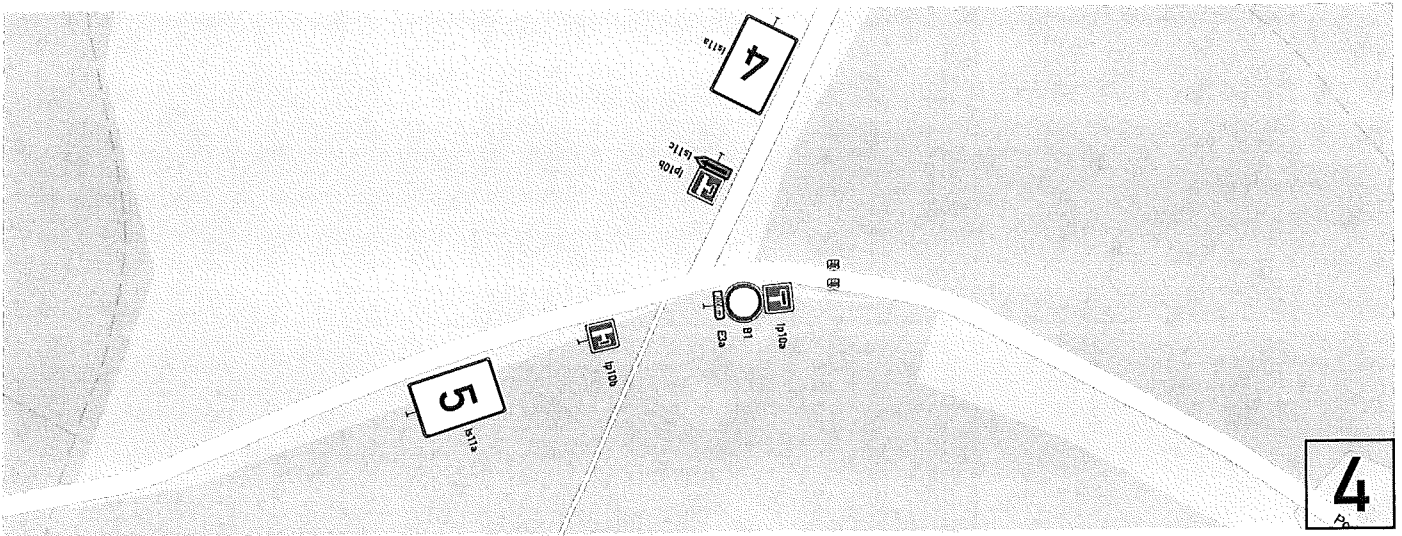


4

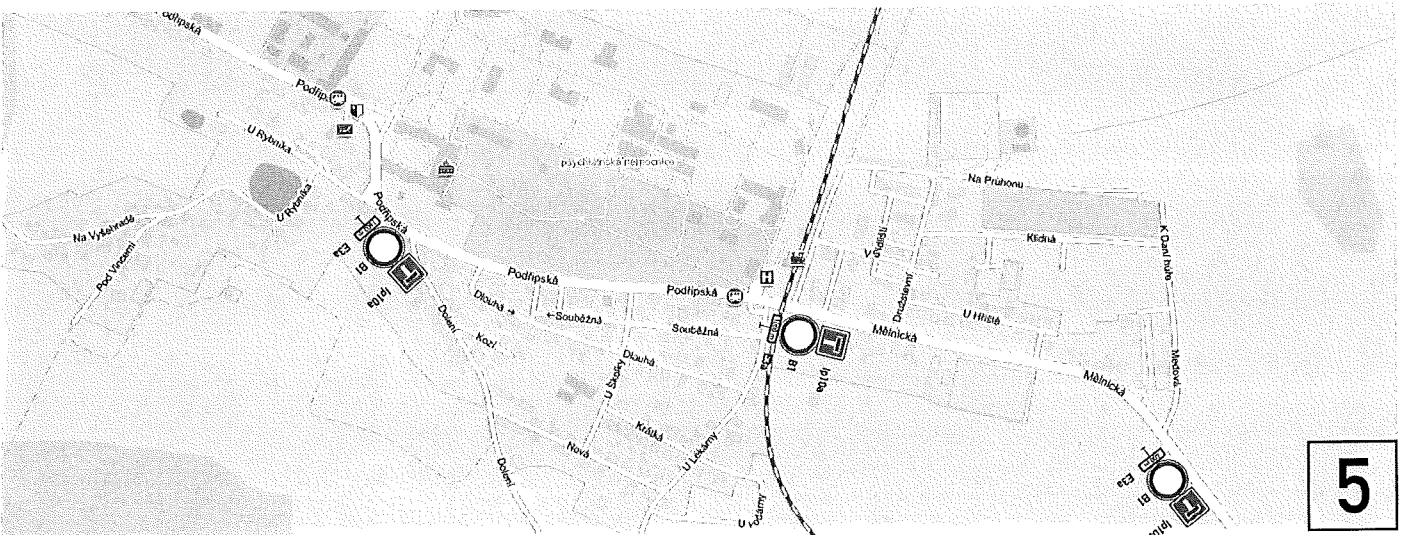

5


IS 11a 1.

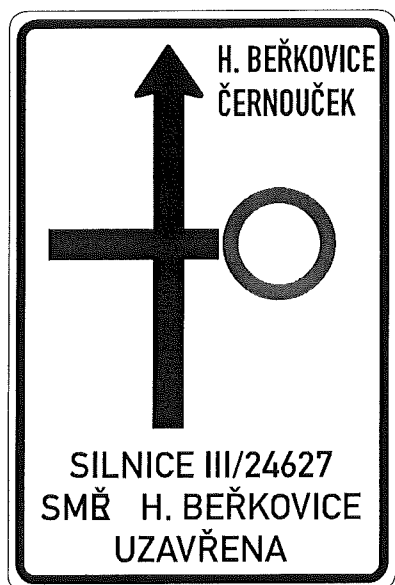

IS 11a 2.



IS 11a 3.

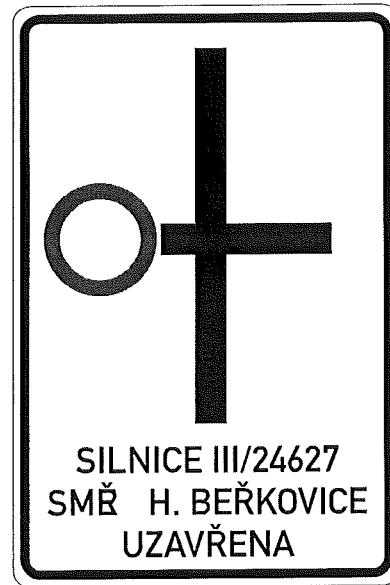

IS 11a 4.



IS 11a 5.

