


VÝKAZ DOSAVADNÍHO A NOVÉHO STAVU ÚDAJŮ KATASTRU NEMOVITOSTÍ

Dosavadní stav				Nový stav				Porovnání se stavem evidence právních vztahů							
Označení pozemku parc. číslem	Výměra parcely		Druh pozemku	Označení pozemku parc. číslem	Výměra parcely		Druh pozemku	Typ stavby	Způsob určení výměry	Díl přechází z pozemku označeného v katastru nemovitostí		Číslo listu vlastnictví	Výměra dílu		Označení dílu
	ha	m ²	Způsob využití		ha	m ²				Způsob využití	dřívější poz. evidenci		ha	m ²	
280/41 280/64										280/41 280/64		1 1			

Oprávněný : dle listin
Druh věcného břemene : dle listin

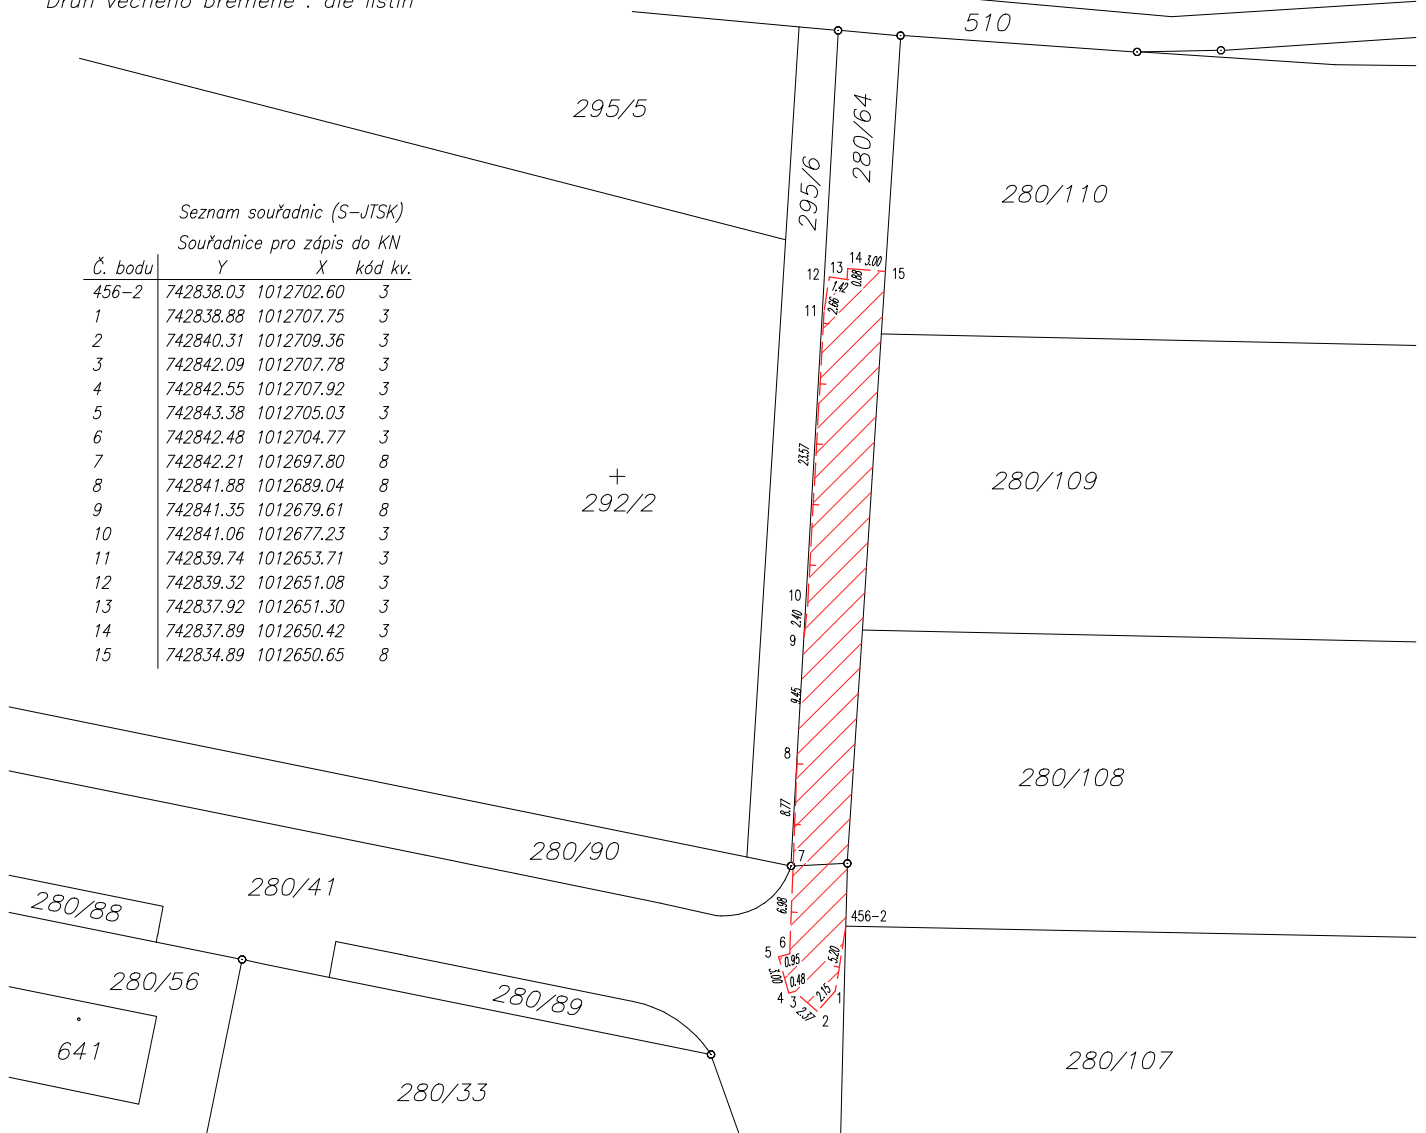

GEOMETRICKÝ PLÁN pro vymezení rozsahu věcného břemene k části pozemku	Geometrický plán ověřil úředně oprávněný zeměměřický inženýr:	Stejnopis ověřil úředně oprávněný zeměměřický inženýr:	
	Jméno, příjmení:	<i>Ing. Petr Košťál</i>	Jméno, příjmení:
	Číslo položky seznamu úředně oprávněných zeměměřických inženýrů:	<i>1849/1999</i>	Číslo položky seznamu úředně oprávněných zeměměřických inženýrů:
	Dne: <i>5.1.2022</i>	Číslo:	Dne:
	Náležitostmi a přesností odpovídá právním předpisům.		Tento stejnopis odpovídá geometrickému plánu v elektronické podobě uloženému v dokumentaci katastrálního úřadu.
Vyhotovitel: GEOMAP GEODETICKÁ KANCELÁŘ GEOMAP s.r.o. Věšínova 11, Praha 10 tel.: 274822770 info@geomap.cz	Katastrální úřad souhlasí s očíslováním parcel.	Ověření stejnopisu geometrického plánu v listinné podobě.	
Číslo plánu: <i>533-3/2022</i>			
Okres: <i>Litoměřice</i>			
Obec: <i>Horní Beřkovice</i>			
Kat. území: <i>Horní Beřkovice</i>			
Mapový list: <i>Mělník 7-6/24</i>			
Dosavadním vlastníkům pozemků byla poskytnuta možnost seznámit se v terénu s průběhem navrhovaných nových hranic, které byly označeny předepsaným způsobem:			