


HLAVNÍ VÝKRES
- ÚP HORNÍ BEŘKOVICE

M 1 : 5 000
DUBEN 2011

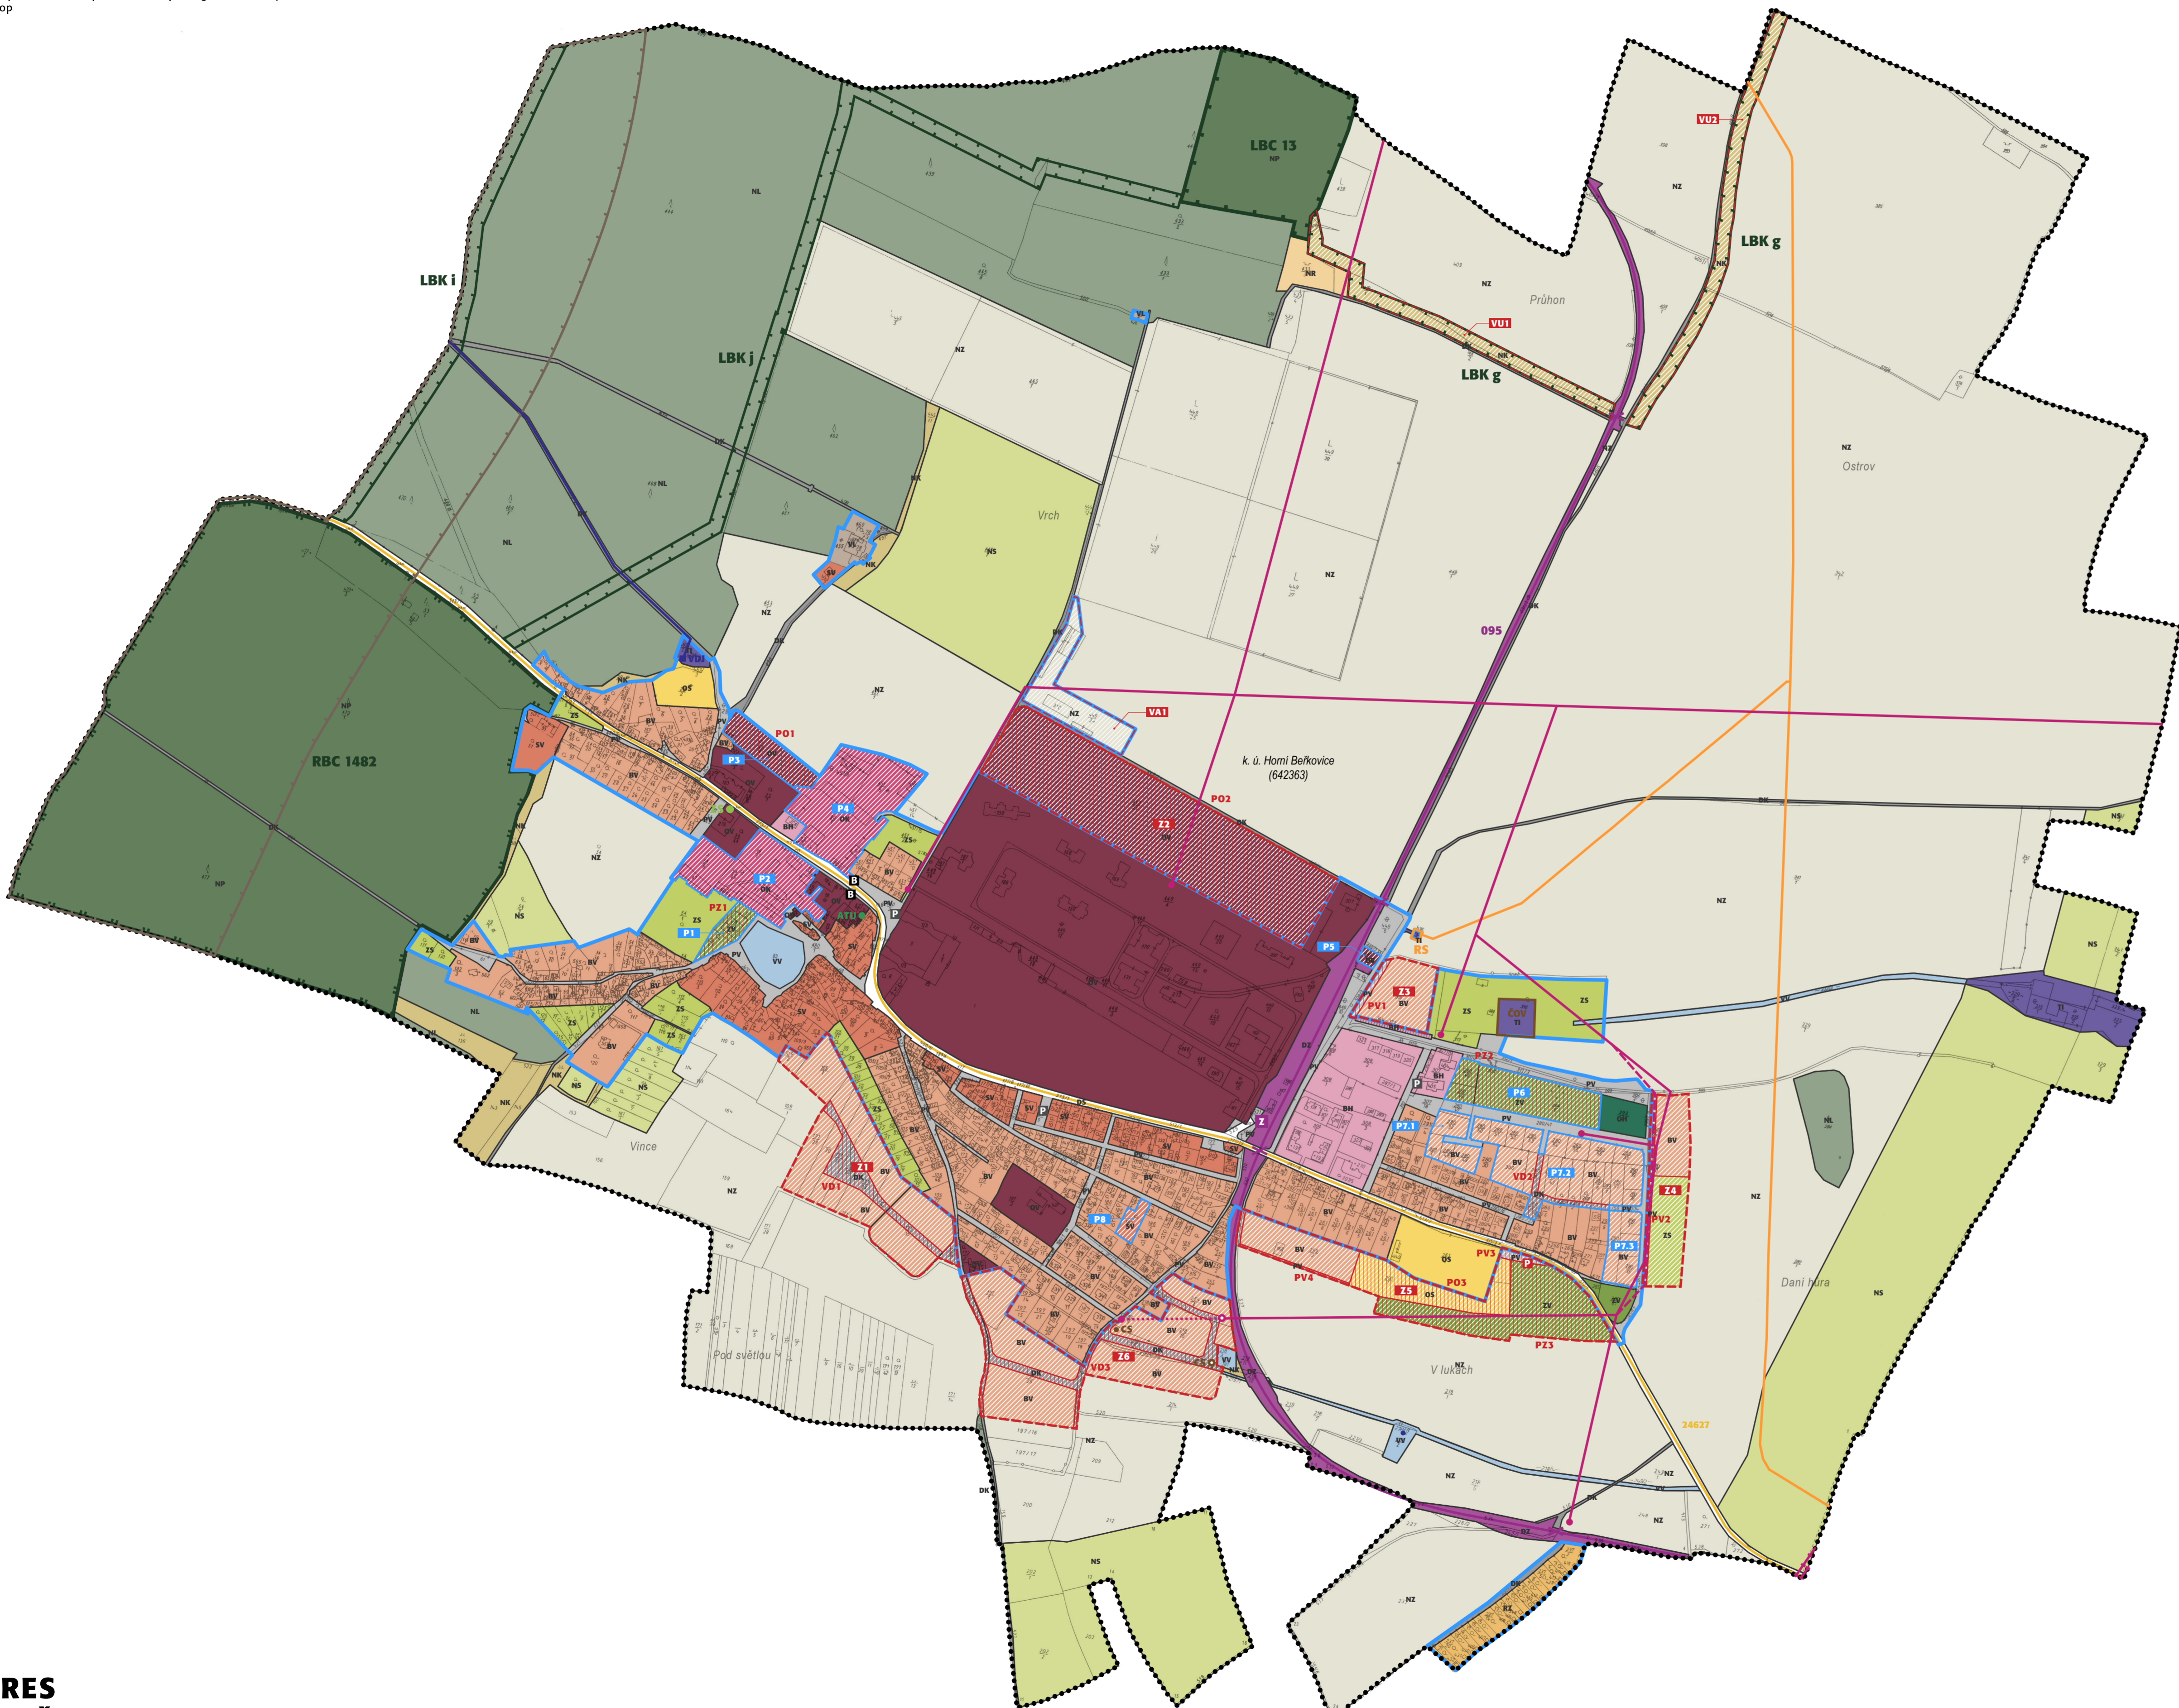

- plochy a koridory pro veřejně prospěšné stavby**
(vyvlastnění dle §170 STZ, předkupní právo dle §101 STZ)
dopravní infrastruktura - místní komunikace, plochy dopravy v klidu (VD)
- plochy a koridory pro veřejně prospěšná opatření**
(vyvlastnění dle §170 STZ, předkupní právo dle §101 STZ)
založení prvků územního systému ekologické stability (VU)
asanace (ozdravení) území
- plochy veřejně prospěšných staveb a opatření**
(předkupní právo dle §101 STZ)
stavby občanského vybavení (PO)
veřejná prostranství (PV)
veřejná prostranství - veřejná zeleň (PZ)

PO1
PV1
PZ1

Záznam u účinnosti

správní orgán vydávající územní plán
.....
.....
.....
.....
.....

oprávněná úřední osoba pořizovatele

.....
.....

projektant

Ing. arch. Ladislav Bareš
 atelier:
 PAFB - architektní
 Na Žaběrdě 18/1946
 101 00 Praha 10

.....
 Ing. arch. Ladislav Bareš,
 autorizovaný architekt ČKA 05 123

Tento projekt byl spolufinancován z prostředků Evropského fondu pro regionální rozvoj
<http://www.strukturalni-fondy.cz/iop>

- základní členění území**
- řešené území (Obec Horní Beřkovice, okres Litoměřice, Ústecký kraj)
- hranice zastavěného území
- plochy přestavby
- zastavitelné plochy
- plochy opatření - vymezení ÚSES
- plochy opatření - asanace

- | stav | návrh |
|------|-------|
| SV | SV |
| BV | BV |
| BH | BH |
| RZ | RZ |
| OV | OV |
| OH | OH |
| OS | OS |
| OK | OK |
| VL | VL |
| DZ | DZ |
| DS | DS |
| DK | DK |
| TI | TI |
| PV | PV |
| ZV | ZV |
| ZS | ZS |
| NP | NP |
| NL | NL |
| NK | NK |
| NR | NR |
| NZ | NZ |
| NS | NS |
| VV | VV |

- urbanistická koncepce (plochy s rozdílným využitím)**
- plochy smíšené obytné - venkovské (SV)
- plochy bydlení - rodinné domy venkovské (BV)
- plochy bydlení - bytové domy (BH)
- plochy rekreace - zahrady (RZ)
- plochy občanského vybavení - veřejná infrastruktura (OV)
- plochy občanského vybavení - hřbitovy a církevní stavby (OH)
- plochy občanského vybavení - sport a rekreace (OS)
- plochy občanského vybavení - komerční zařízení (OK)
- plochy výroby a skladování - lesní výroba (VL)
- plochy dopravní infrastruktury - dráhy (DZ)
- plochy dopravní infrastruktury - silnice (DS)
- plochy dopravní infrastruktury - místní a přístupové komunikace (DK)
- plochy technické infrastruktury (TI)
- plochy veřejných prostranství (PV)
- plochy veřejných prostranství - veřejná zeleň (ZV)
- plochy sídelní zeleně - soukromá a vyhrazená zeleň (ZS)
- plochy přírodní (NP)
- plochy lesní (NL)
- plochy smíšené nezastavěného území - krajinná zeleň (NK)
- plochy smíšené nezastavěného území - rekreace a sport (NR)
- plochy zemědělské (NZ)
- plochy zemědělské - zahrady a sady (NS)
- plochy vodní a vodohospodářské (VV)

- koncepce uspořádání krajiny - ÚSES a ochrana přírody**
 - regionální biocentrum (RBC)
 - lokální biocentrum (LBC)
 - lokální biokoridor (LBK)
- koncepce dopravní infrastruktury**
 - železniční trať
 - železniční zastávka
 - železniční přejezd
 - silnice III. třídy
 - autobusová zastávka veřejné dopravy
 - parkoviště na veřejně přístupných plochách

- koncepce technické infrastruktury**
- technologický objekt zásobování vodou (vodní zdroj, AT stanice)
- vodojem
- přiváděcí řady veřejného vodovodu
- čistiřna odpadních vod (COV)
- čerpací stanice splaškové stokové sítě
- nadzemní vedení elektro VN 110 kV
- trafostanice
- nadzemní vedení elektro VN 22 kV
- podzemní kabelové vedení VN 22 kV
- vedení VN 22 kV (ke zrušení)
- technologický objekt plynovodu (RS - plynová regulační stanice)
- VTU plynovodu
- OP produktovodu
- základnová stanice telekomunikační sítě
- technologické zařízení telekomunikační sítě (ATU)