


VÝKRES ŠIRŠÍCH VZTAHŮ - ODŮVODNĚNÍ ÚP HORNÍ BEŘKOVICE

M 1 : 10 000
DUBEN 2015

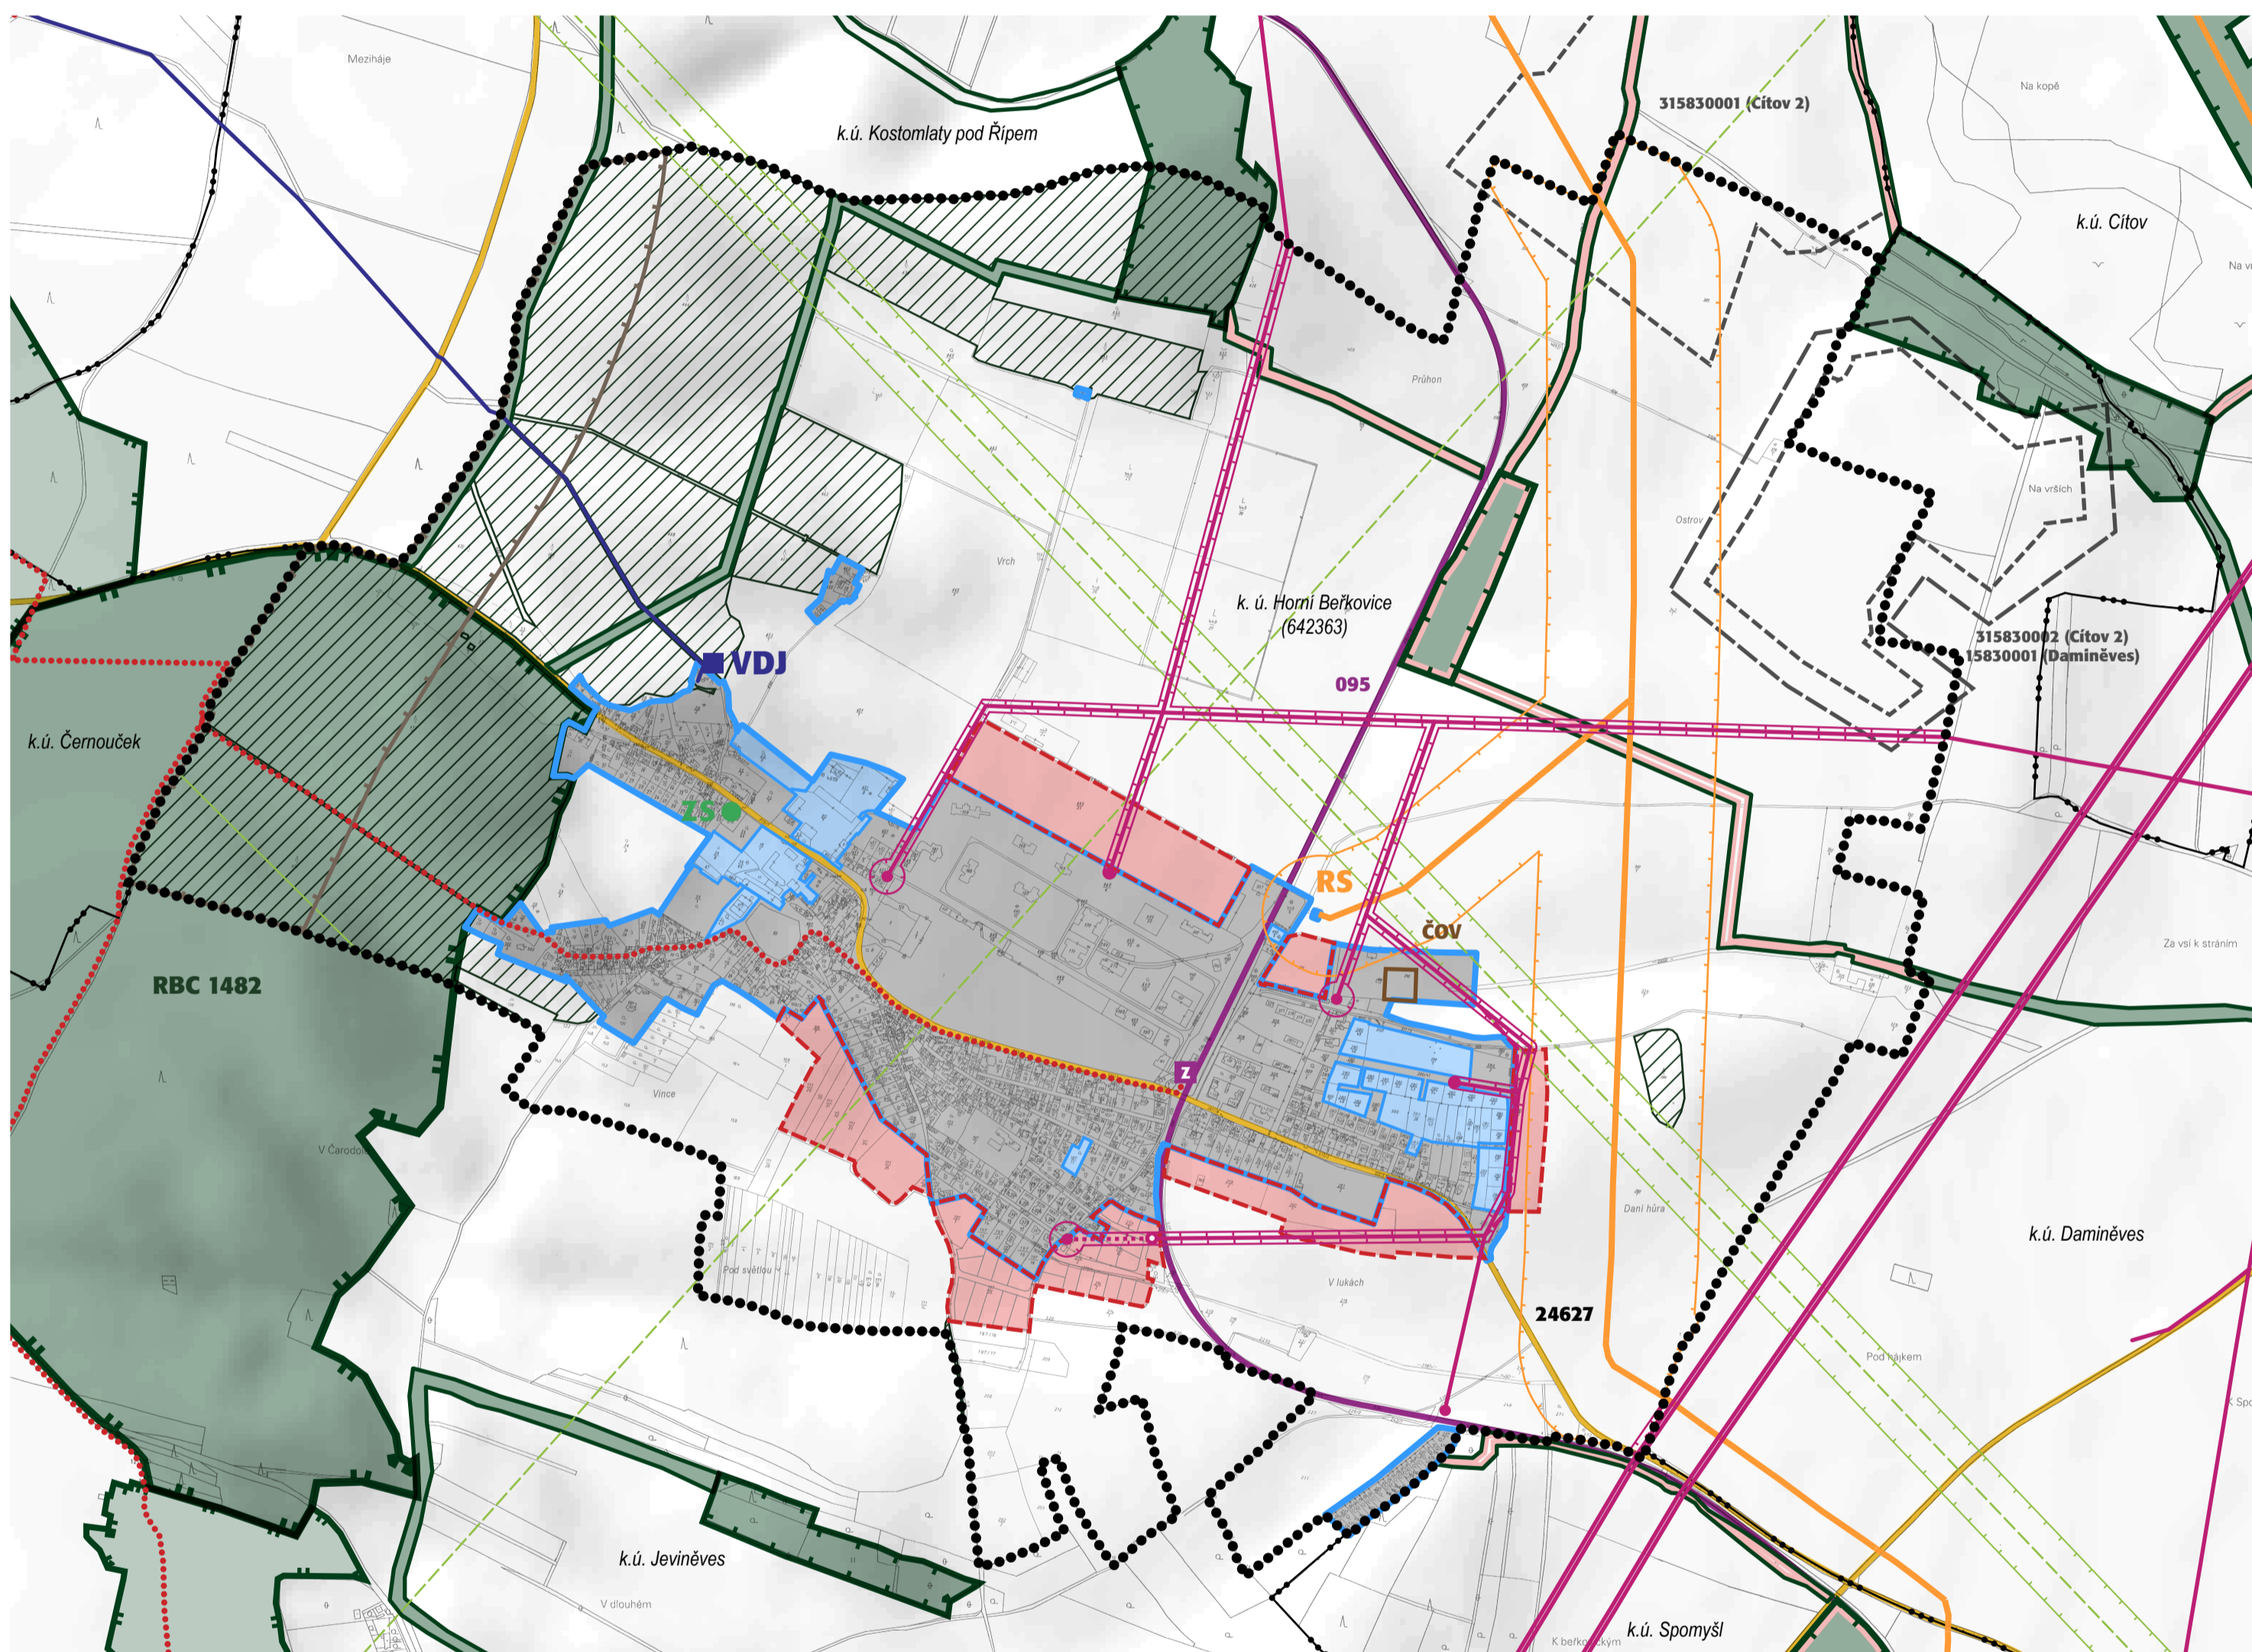

| | |
|---|---|
| základní členění území | |
| | řešené území (Obec Horní Beřkovice, okres Litoměřice, Ústecký kraj) |
| | hranice zastavěného území |
| | plochy přestavby |
| | zastavitelné plochy |
| koncepte uspořádání krajiny - ÚSES a ochrana přírody | |
| | regionální biocentrum (RBC), funkční |
| | regionální biokoridor (RBK), funkční |
| | lokální biocentrum (LBC), funkční |
| | lokální biocentrum (LBC), k založení nebo doplnění |
| | lokální biokoridor (LBK), funkční |
| | lokální biokoridor (LBK), k založení nebo doplnění |
| ochrana nerostných surovin, důsledky těžby | |
| | výhradní ložisko nerostných surovin |
| | chráněné ložiskové území (CHLÚ) |
| dopravní infrastruktura | |
| | železniční trať |
| | železniční zastávka |
| | silnice III. třídy |
| technická infrastruktura | |
| | vodojem |
| | veřejný vodovod |
| | čistiřna odpadních vod (ČOV) |
| | nadzemní vedení elektro VN 110 kV |
| | trafostanice |
| | nadzemní vedení elektro VN 22 kV |
| | podzemní kabelové vedení VN 22 kV |
| | vedení VN 22 kV (ke zrušení) |
| | ochranné pásmo nadzemního vedení elektro VN, VVN a trafostanice |
| | technologický objekt plynovodu (RS - plynová regulační stanice) |
| | VVTL plynovod |
| | bezpečnostní pásmo VVTL plynovodu |
| | OP plynovodu |
| | základnová stanice telekomunikační sítě |
| | trasa radioreléového spoje |
| | ochranné pásmo trasy radioreléového spoje |
| DOPLŇUJÍCÍ INFORMACE | |
| | hranice katastrálních území |
| | lesy |
| | značená turistická trasa |

projektant
Ing. arch. Ladislav Bareš
5. května 61/1143
140 00 Praha 4

VÝKRES ŠIRŠÍCH VZTAHŮ - ODŮVODNĚNÍ ÚP HORNÍ BEŘKOVICE

M 1 : 10 000
DUBEN 2015

