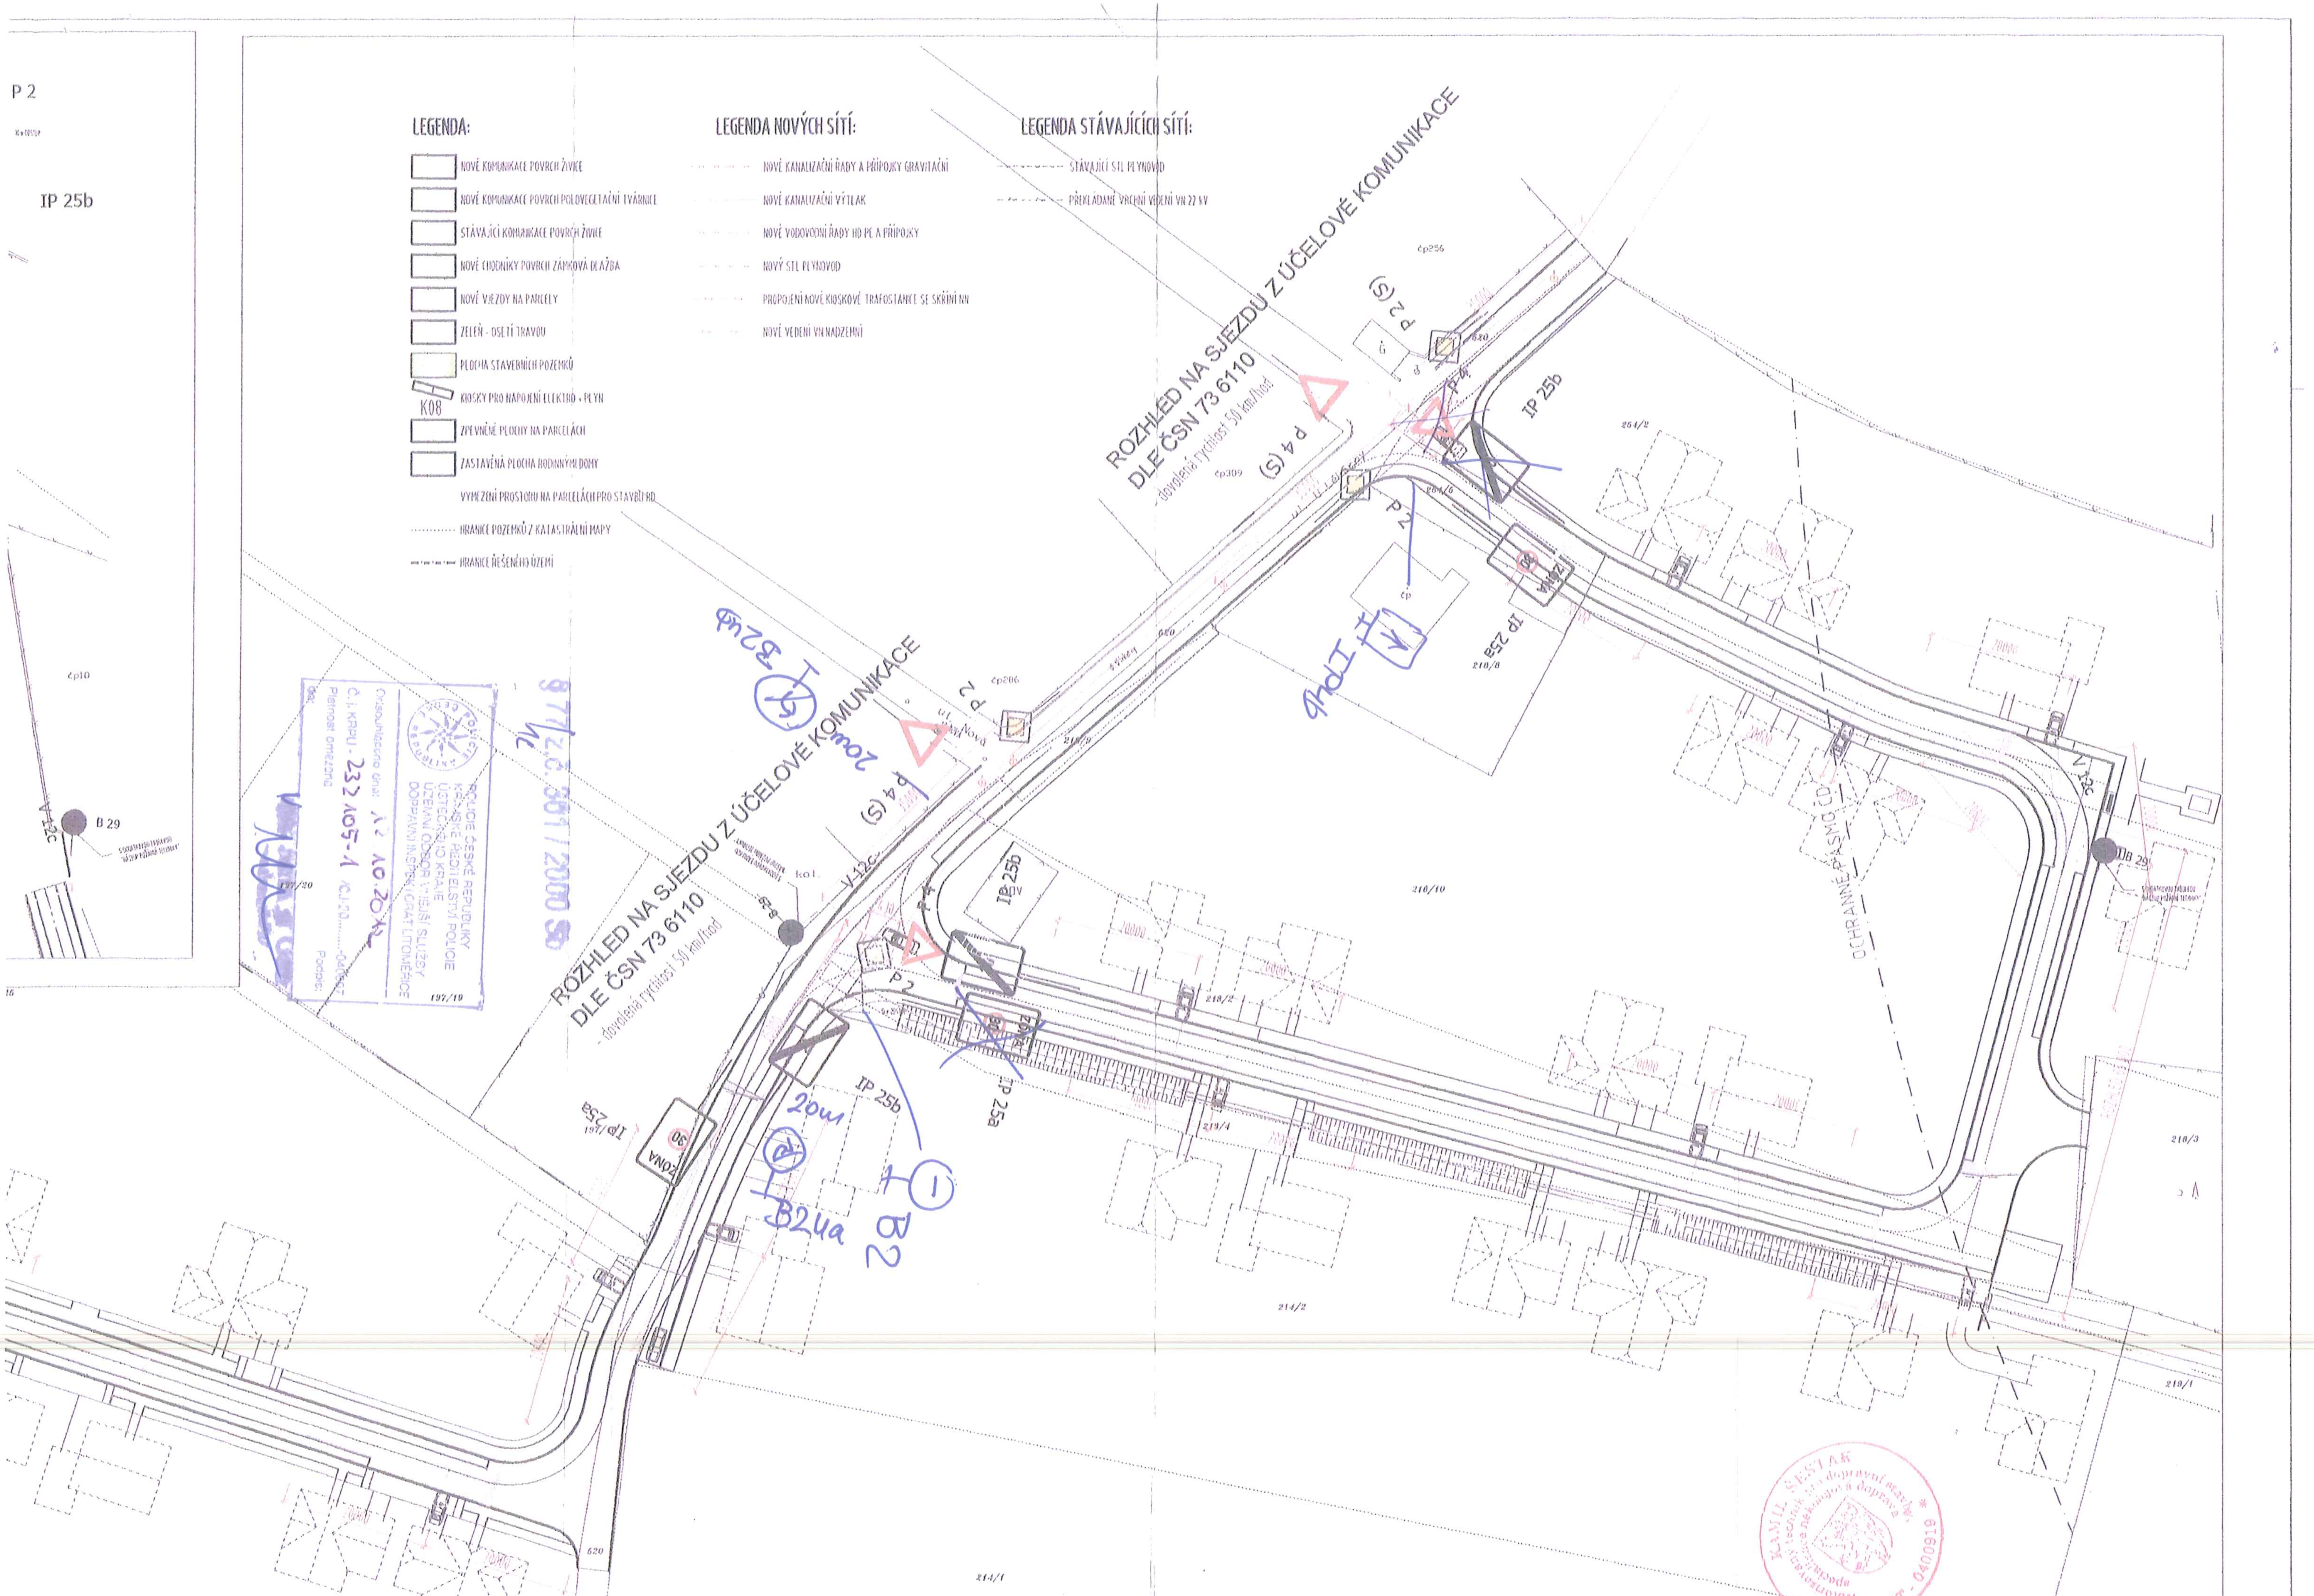

ROZHLED NA VÝJEZDECH Z JEDNOTLIVÝCH PARCEL